Geländeschnitt 2

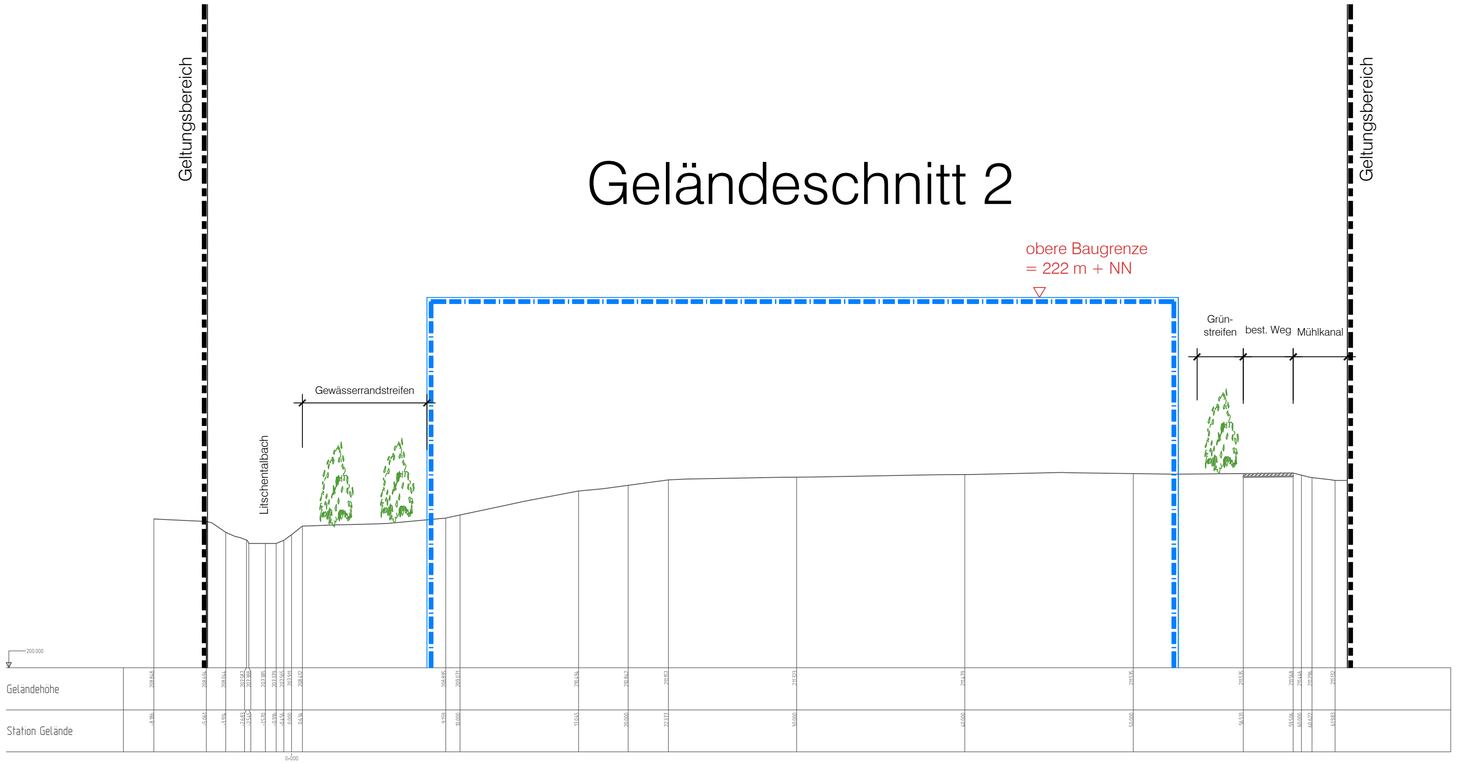

Stand: 17.03.2026

Anlage Nr. 4.2

Gemeinde Seelbach

Ortenaukreis

Bebauungsplan
und örtliche Bauvorschriften

"Herrenmatt, 3. Änderung und 1. Erweiterung"

Geländeschnitt 2

N

M 1 : 200

0 5 10 20 30

Lagesystem:	GK [X]	UTM [ ]		Stand Kataster:	12/2024
Höhensystem (HST):	130 (DHHN12) [X]	160 (DHHN92) [ ]	170 (DHHN2016) [ ]	Stand Umlegung:	_/_ _ _
Bestandsvermessung:					

Projekt	2023/007
Bearbeiter	Kernler
Gez.	Ludwig
Datum	

ZINK INGENIEURE

Poststraße 1 • 77886 Lauf • Tel. 07841 703-0 • Fax -80
Marlener Straße 4 • 77656 Offenburg • Tel. 0781 990779-0 • Fax -29
Tullastraße 5a • 79331 Teningen • Tel. 07641 95869-0 • Fax -29

Ingenieurbüro für
Tief- und Wasserbau
Stadtplanung und
Verkehrsanlagen