




Gemeinde Seelbach
Ortenaukreis

Bebauungsplan und örtliche Bauvorschriften

"Herrenmatt, 3. Änderung und 1. Erweiterung"

Geländeschnitt 1

Geländeschnitt 1

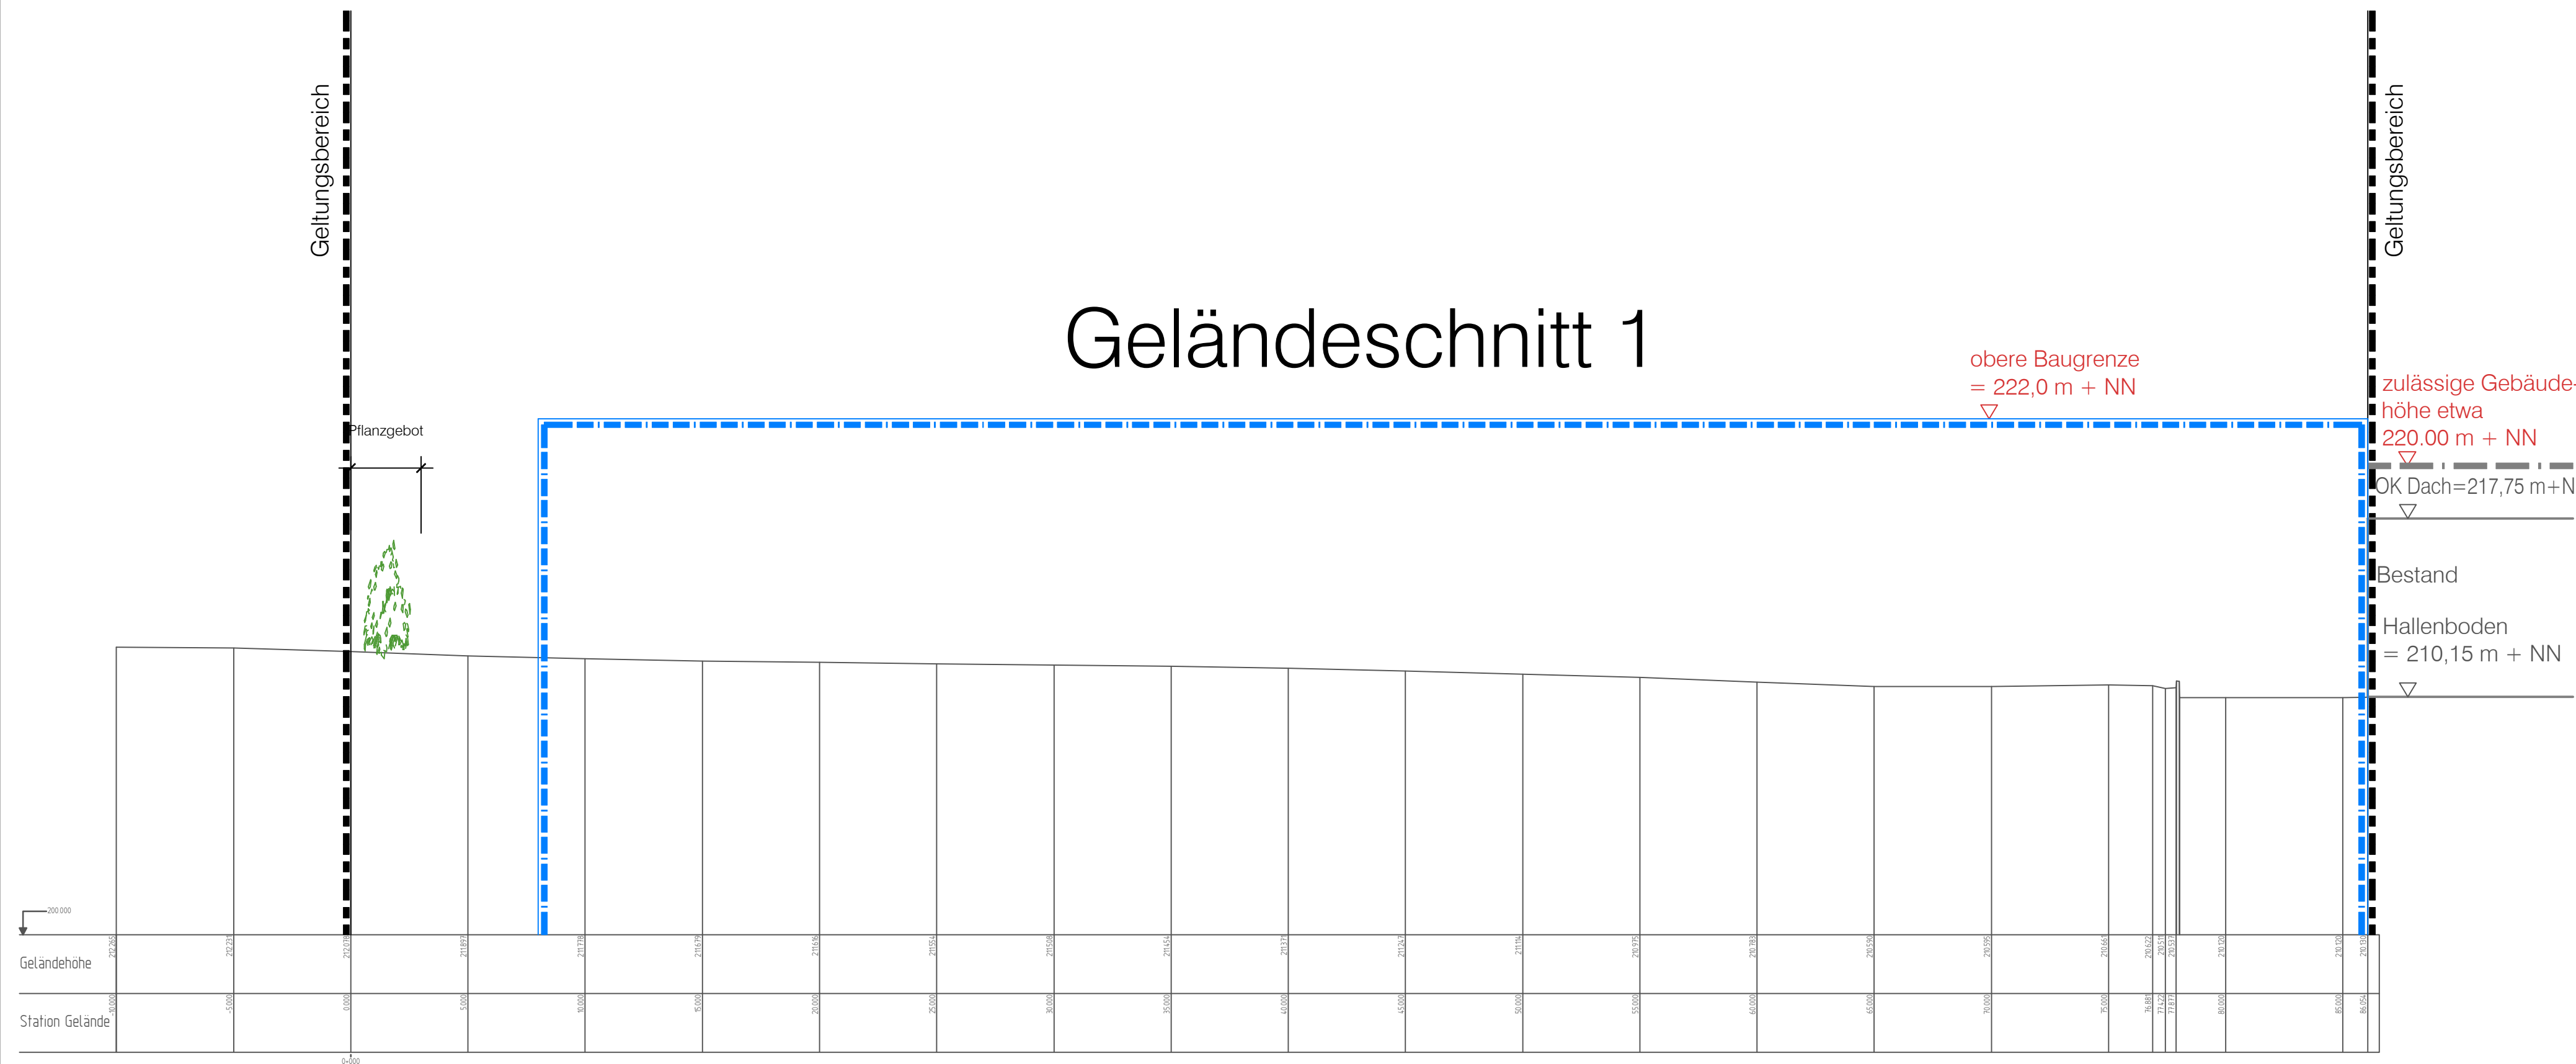

Lagesystem:	GK <input checked="" type="checkbox"/>	UTM <input type="checkbox"/>	Stand Kataster:	12/2024
Höhensystem (HST):	130 (DHHN12) <input checked="" type="checkbox"/>	160 (DHHN92) <input type="checkbox"/>	170 (DHHN2016) <input type="checkbox"/>	Stand Umlegung: _/_/_
Bestandsvermessung:				
Projekt	2023/007			
Bearbeiter	Kernler			
Gez.	Ludwig			
Datum				

